駒ヶ根市文化会館大ホール舞台平面図

縮尺 1/100(A3)　　方眼１目盛 1818mm（１間）

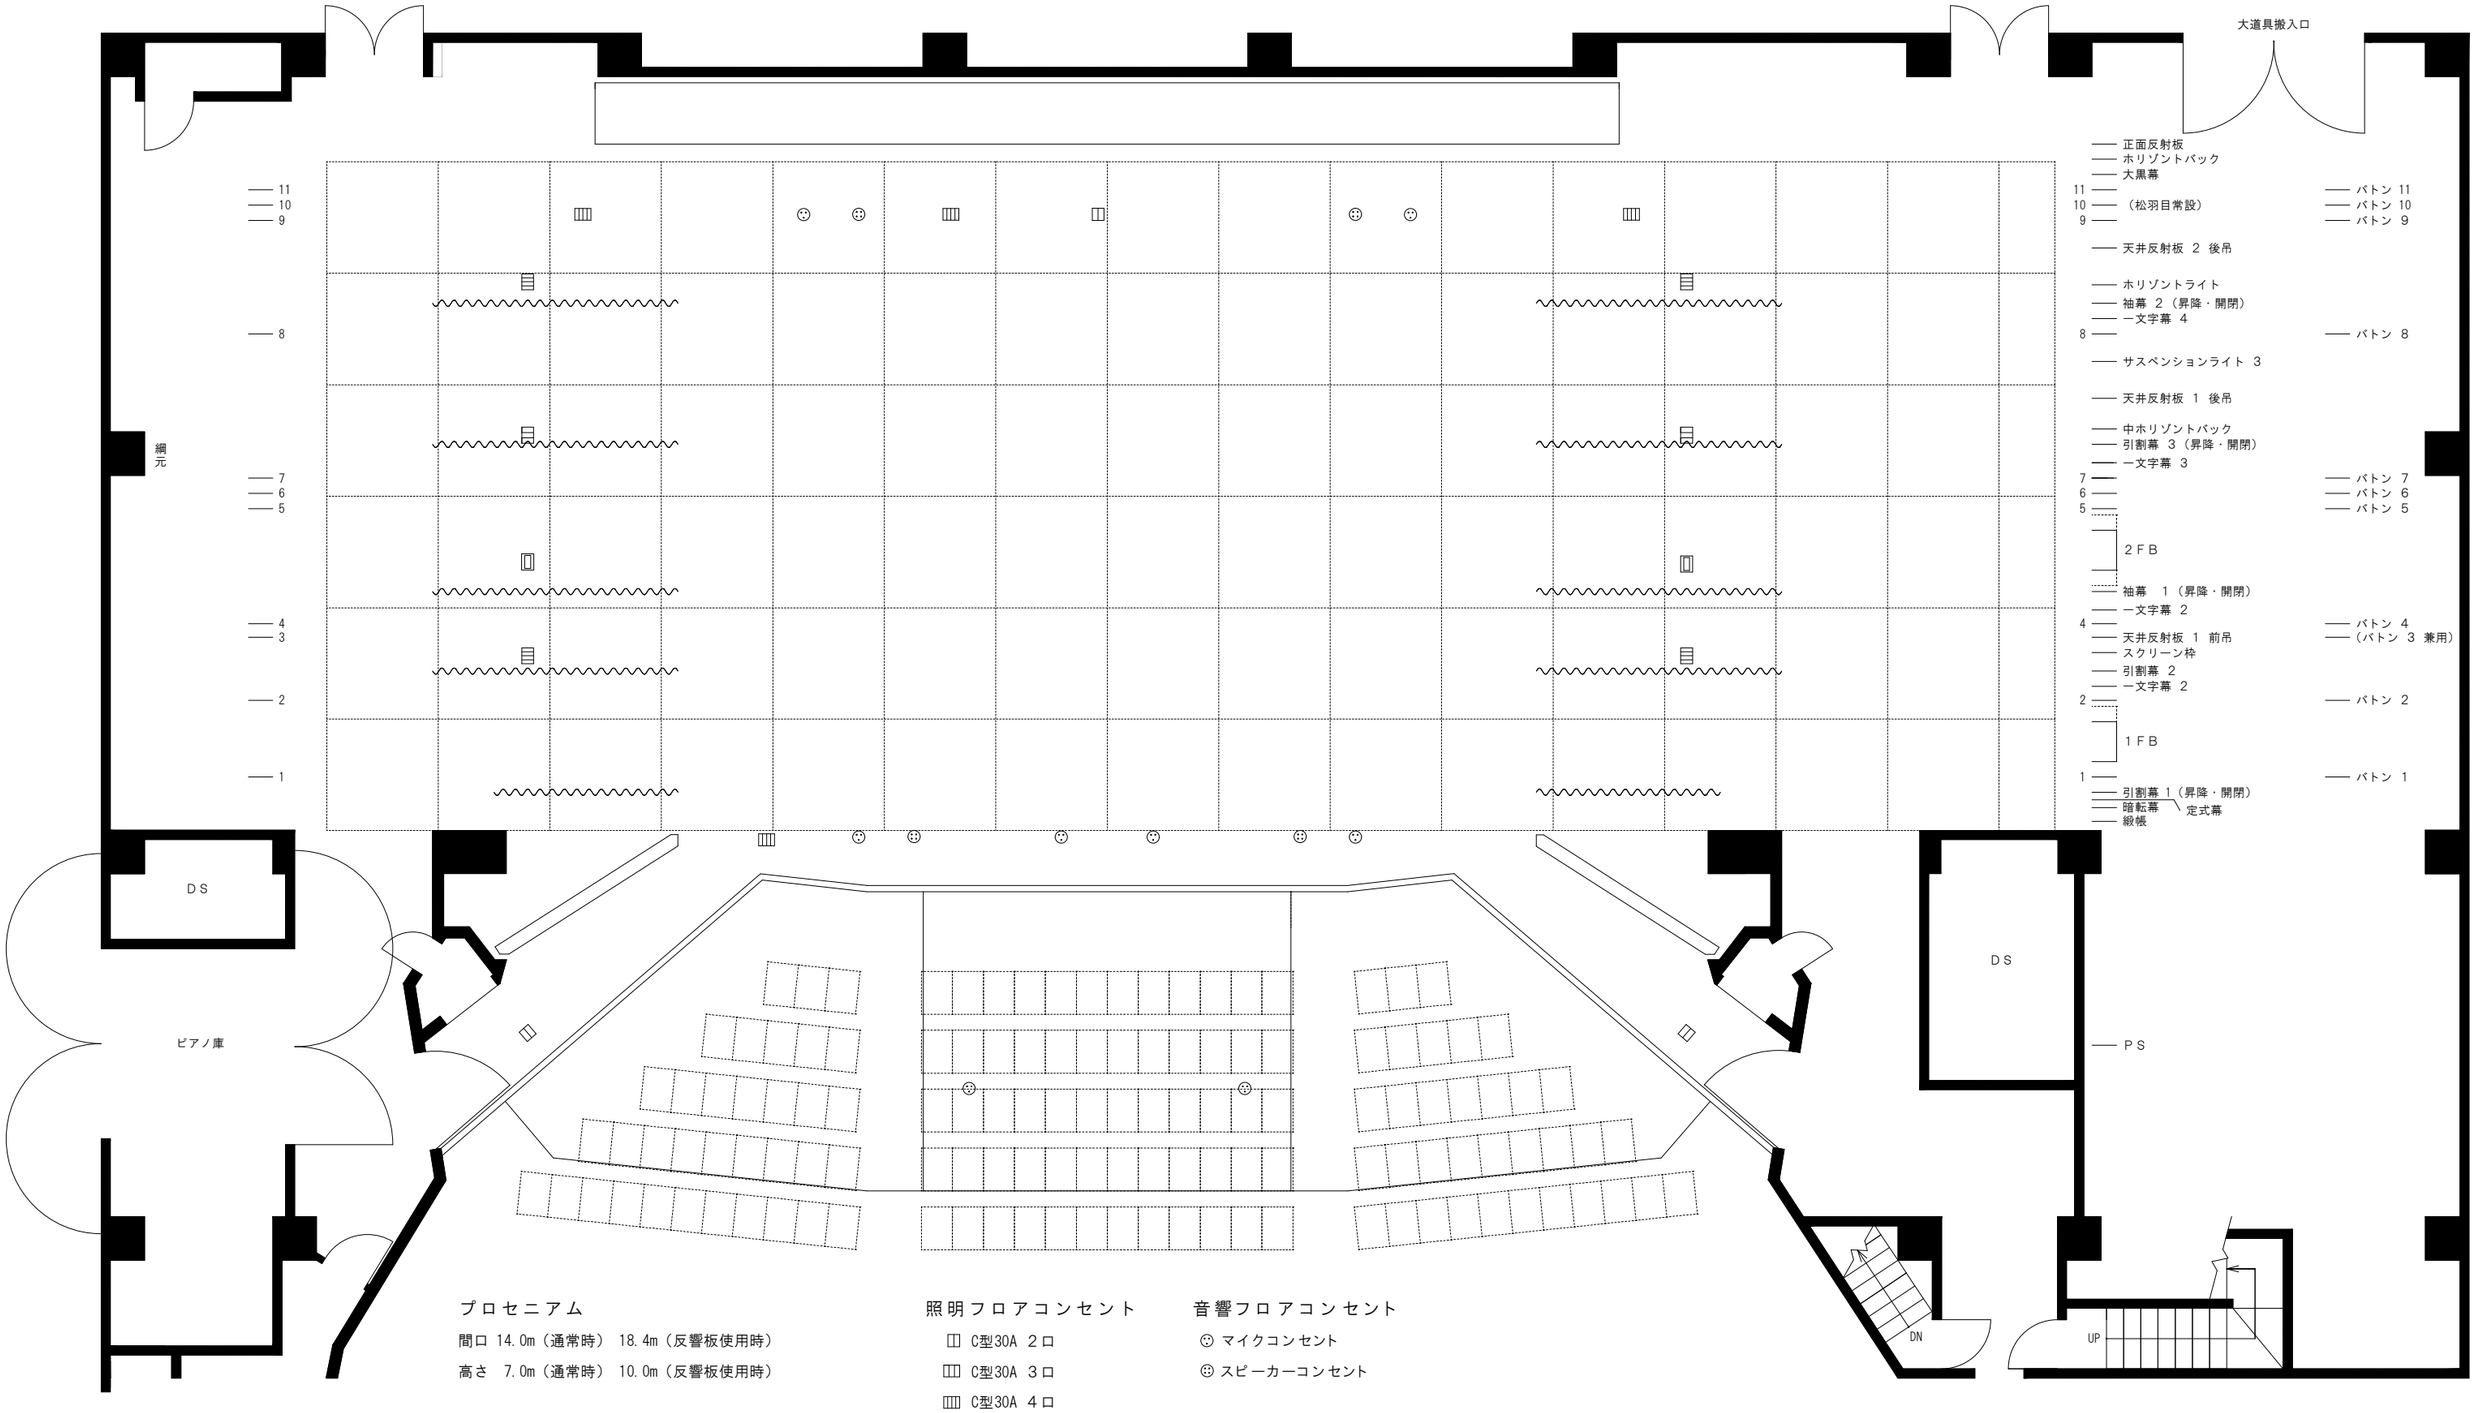

プロセニアム

間口 14.0m（通常時） 18.4m（反響板使用時）

高さ 7.0m（通常時） 10.0m（反響板使用時）

照明フロアコンセント

C型30A ２口

C型30A ３口

C型30A ４口

A型60A １口

音響フロアコンセント

マイクコンセント

スピーカーコンセント